
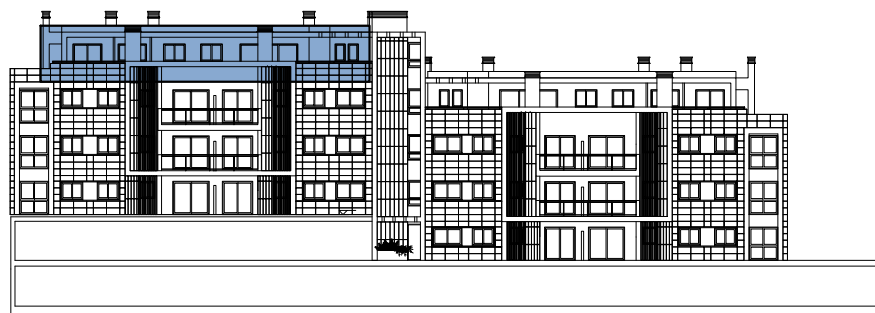


BLOQUE 2

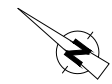

APARTAMENTO 332

3 DORMITORIOS

BLOQUE 2


PLANTA ÁTICO




V05_MAYO2020

SUPERFICIES

Superficie útil vivienda	95,06 m ²
Superficie construida con z.c.	143,91 m ²
Superficie terraza	170,74 m ²

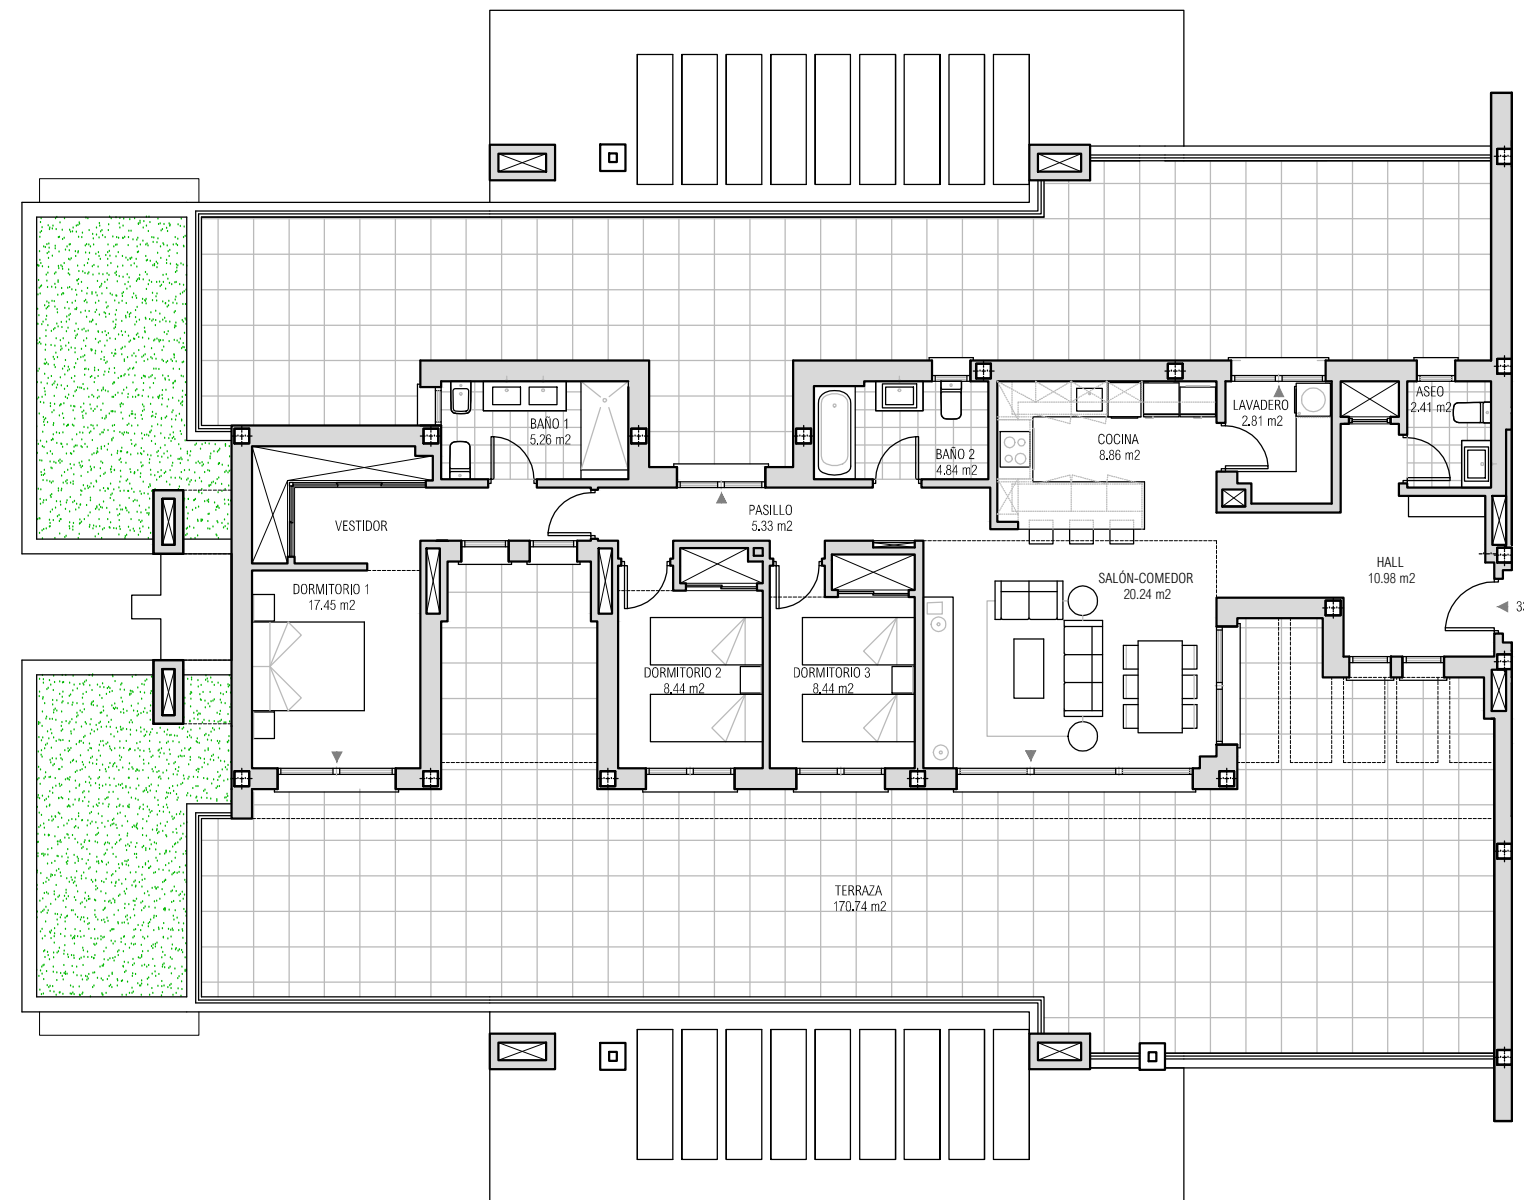

Planta Ático

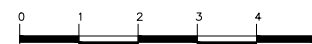

ESCALA GRÁFICA

Maqueta no Contractual ni Vinculante: La información, materiales, texturas, acabados, mobiliario, distribución, forma geométrica, jardinería, desniveles, soluciones constructivas y cualquier otra característica de cualquier índole en esta maqueta son meramente indicativos, están sujetas a las limitaciones de una representación a escala, podrían no reflejar exactamente los espacios o el entorno de la edificación, no tienen valor contractual y por lo tanto podrán experimentar modificaciones por distintos motivos, tales como exigencias técnicas, legales o a iniciativa de la Dirección Facultativa del Proyecto. La jardinería, mobiliario, decoración, vehículos, y/o cualquier otra representación a escala se han introducido con una función meramente decorativa sin tener en cuenta su viabilidad técnica y por lo tanto no vinculante.

